

Plan d'affectation communal (PACom)

Plan n°  
**16N002-83-11K**

**Commune de Marchissy**

Plan de zones

**Commission d'urbanisme**

1:2 000

Approuvé par la Municipalité de Marchissy dans sa séance du 16 octobre 2023.

Le Syndic ..... La secrétaire

Soumis à l'enquête publique du 21 octobre 2023 au 19 novembre 2023.

Le Syndic ..... La secrétaire

Adopté par le Conseil Général de Marchissy dans sa séance du .....

Le/La président/e ..... Le/La secrétaire

Approuvé par le Département compétent du Canton de Vaud le .....

La Cheffe du Département .....

Entrée en vigueur le .....

Version	Date	Prod.	CP	Appr.	Format
J	14.06.2023	MAB	MAB	-	840 x 594
K	09.10.2023	SOG	MAB	-	840 x 594

RWB Group SA  
T +41 58 223 38 00  
www.rwb.ch  
\\srv-ne\Mandats\2016\16N002\07\_Plan\00\_Amenagement\_territoire\0\_GIS\16N002\_PACom\_Marchissy\_20220711.apx

**LEGENDE**

**Restriction de droit public relevant de la procédure LATC**

- Périmètre du PACom

**Zones d'affectation**

- Zone centrale 15 LAT
- Zone d'habitation de très faible densité 15 LAT
- Zone affectée à des besoins publics 15 LAT
- Zone de verdure 15 LAT A
- Zone de verdure 15 LAT B
- Zone de desserte 15 LAT
- Zone agricole 16 LAT
- Zone agricole protégée 16 LAT
- Zone des eaux 17 LAT
- Zone de desserte 18 LAT
- Aire forestière 18 LAT

**Autres thèmes**

**Espace réservé aux eaux**

- Limite espace réservé aux eaux selon OEaux art. 41

**Constatacion de la nature forestière**

- Constatacion de la nature forestière - limite forestière selon relevé du 19.11.2019
- Limite constructible à la lisière : 10 m

**Dangers naturels**

**Secteurs de restriction**

- DN1 : GPP
- DN2 : INO

**Contenus superposés**

- Secteur de protection de la nature et du paysage 17 LAT
- Disponibilité des parcelles selon l'art. 52 LATC

**Eléments relevant d'autres procédures ou à titre informatif**

**Patrimoine**

- Région archéologique

**Mesures de protection**

- Objets classés monuments historiques (MH)
- Objets inscrits à l'inventaire cantonal des monuments historiques non classés (INV)

**Recensement architectural - bâtiments et objets**

- Intérêt régional (note 2)
- Intérêt local (note 3)
- Bien intégré (note 4)

**Inventaire fédéral des voies de communication historique de la Suisse (IVS)**

- Importance locale, tracé historique avec substance
- Importance régionale, tracé historique
- Importance régionale, tracé historique avec substance

**Environnement**



**Zones de protection des eaux**

- S1
- S2
- S3

**Mobilité**

- Inventaire cantonal des chemins de randonnée pédestre
- SwissMobile - Vélo

Plan de situation : Marchissy 1:65 000

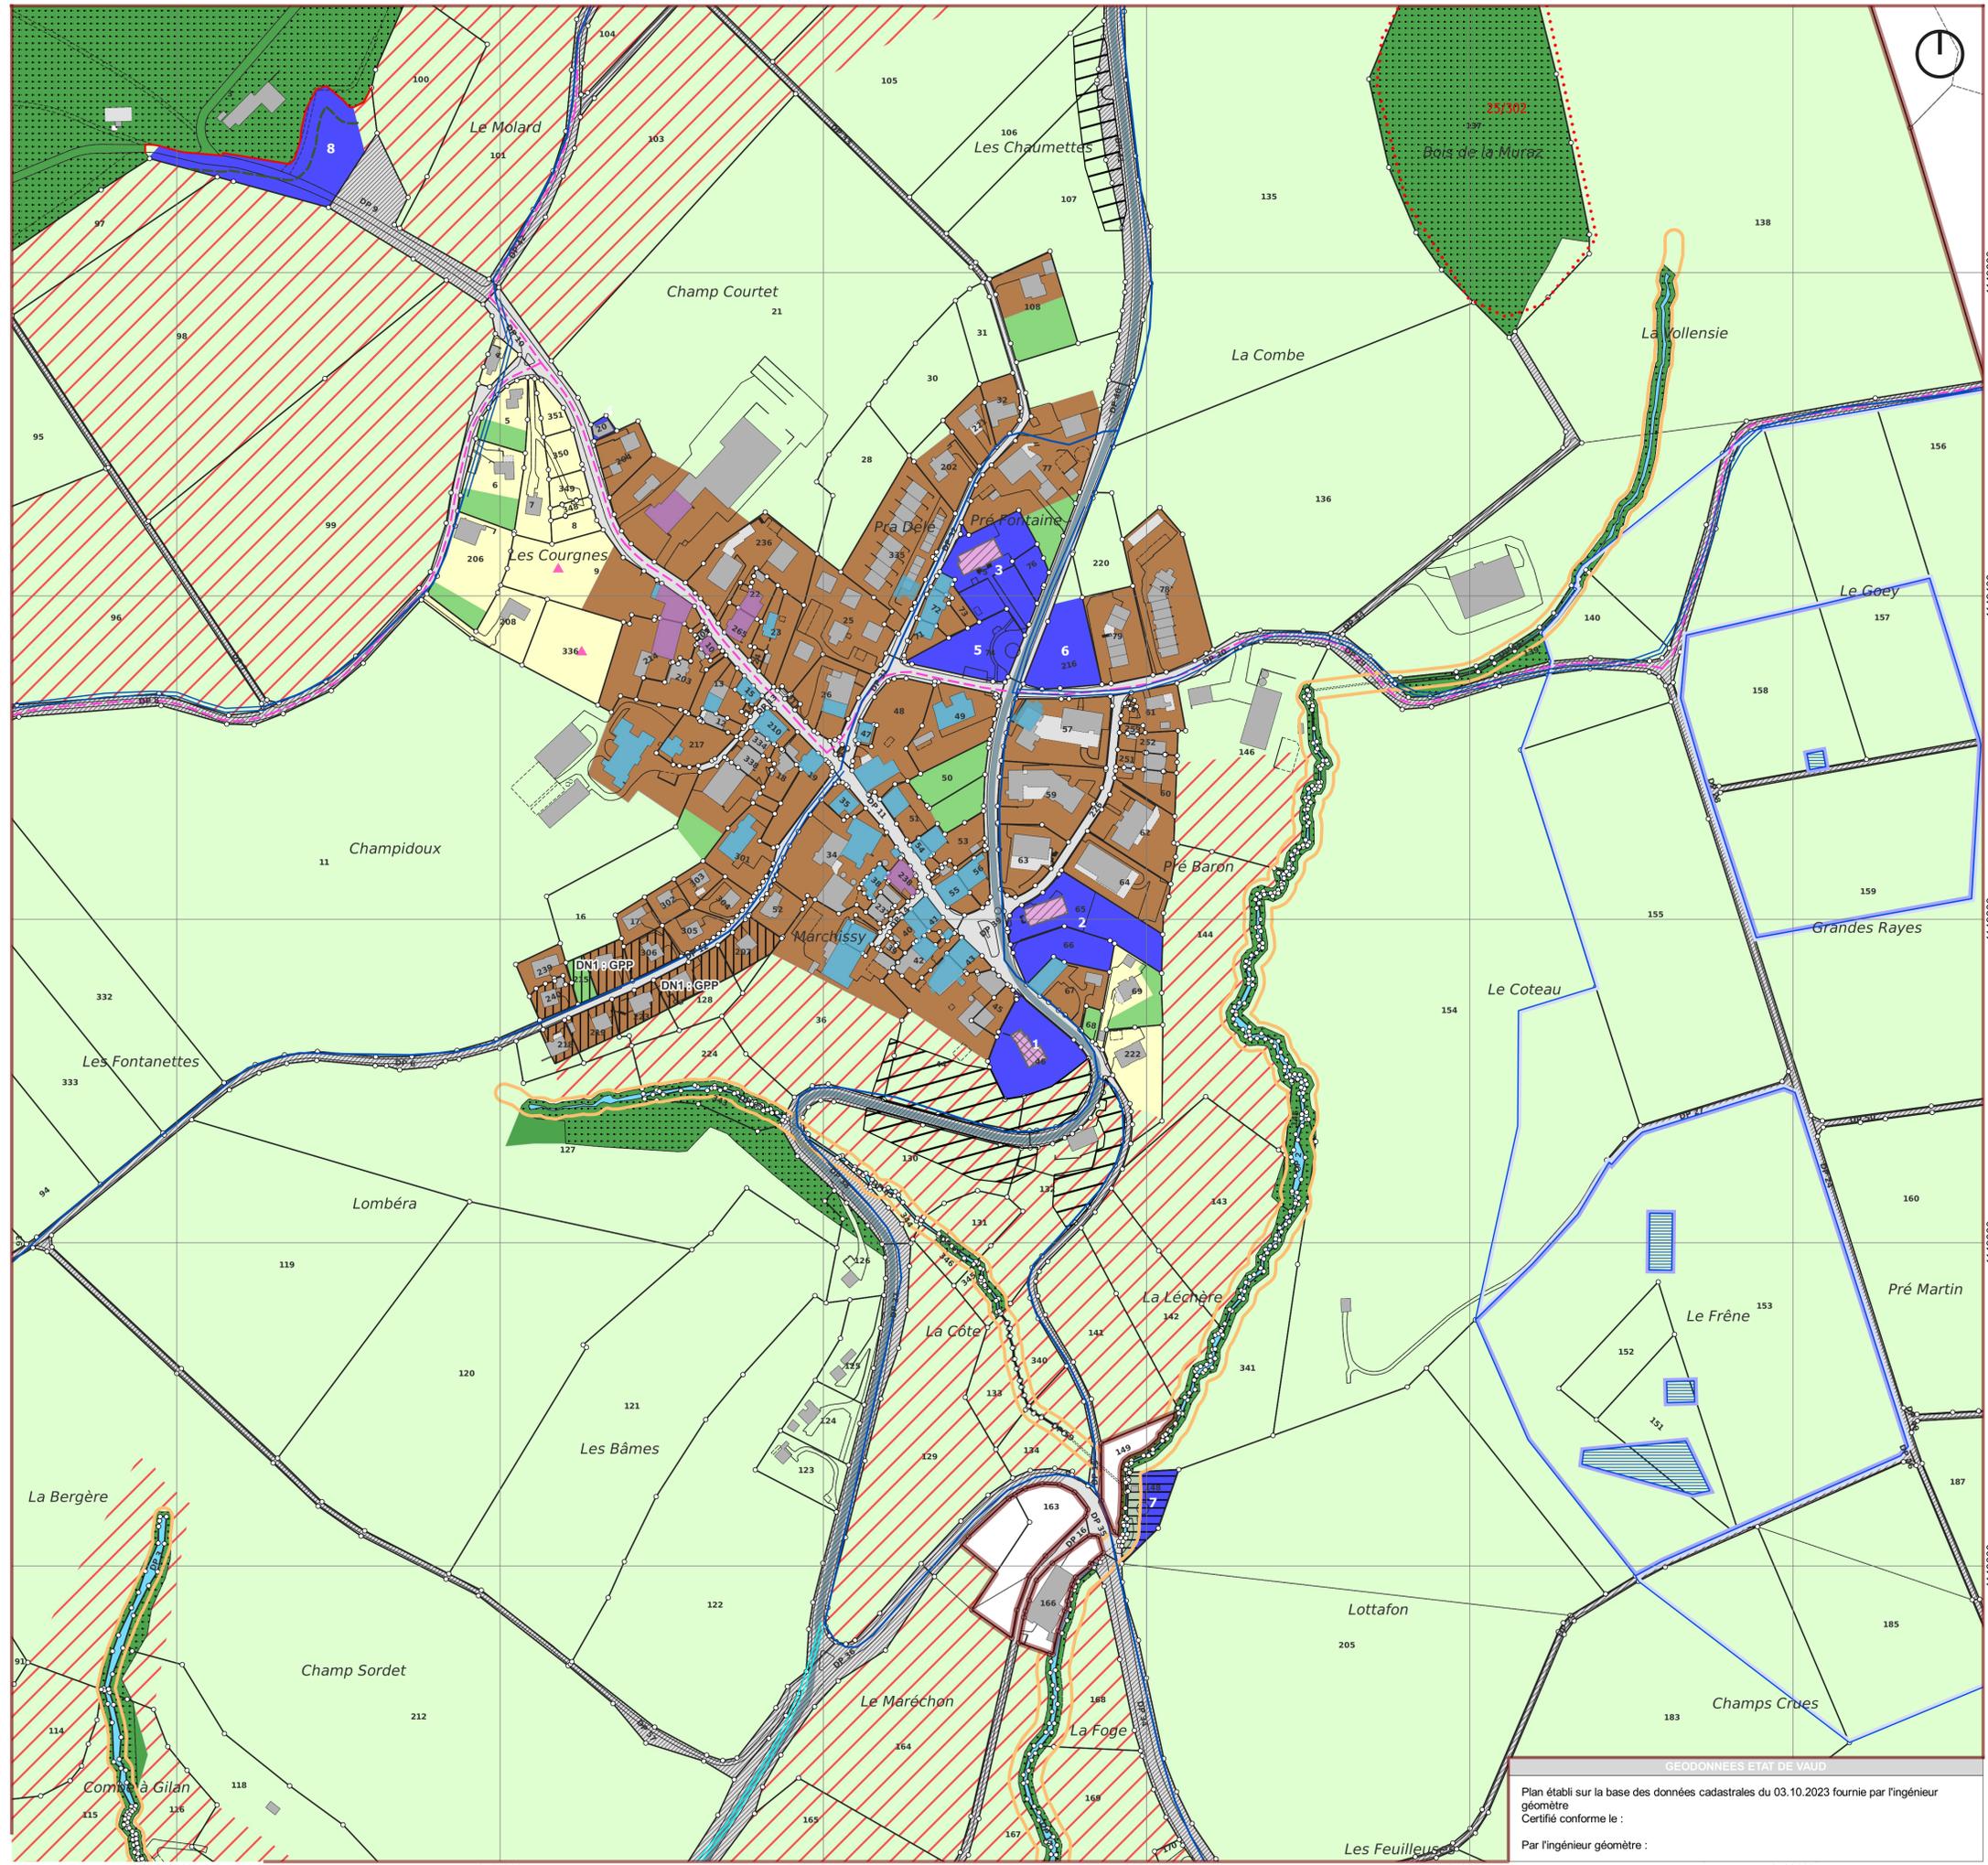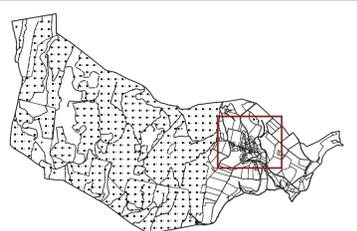

GÉODONNÉES ETAT DE VAUD  
Plan établi sur la base des données cadastrales du 03.10.2023 fournie par l'ingénieur géomètre  
Certifié conforme le :  
Par l'ingénieur géomètre :