

# PLAN CADASTRAL - Mutation

(Mensuration semi-numérique numérisée)



## COMMUNE DE MARCHISSY

Feuille n°1013

Echelle 1:1'000



Plan à l'échelle cadastrale au 1:5'000

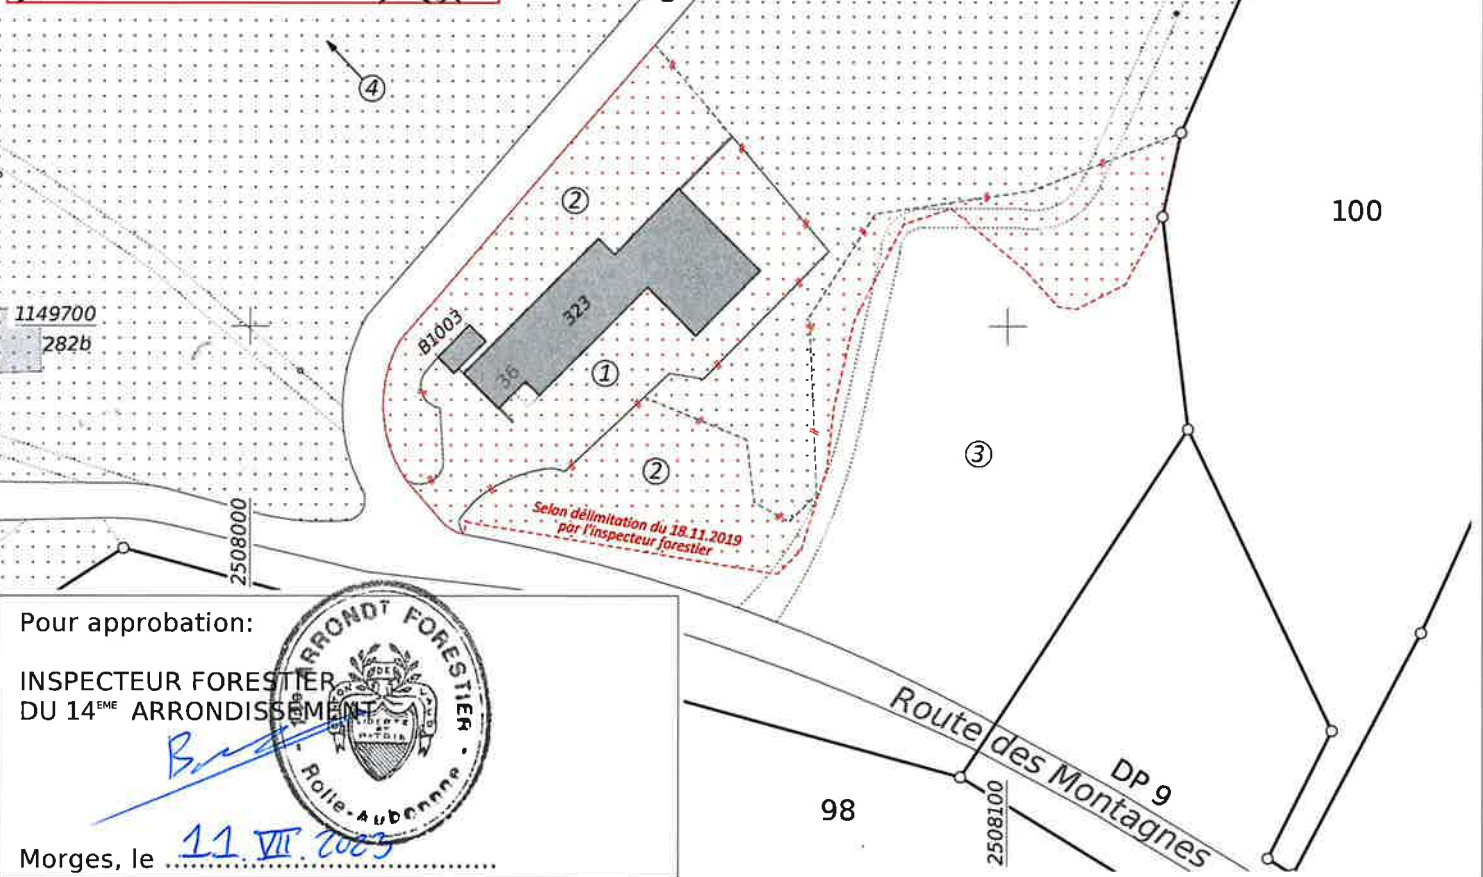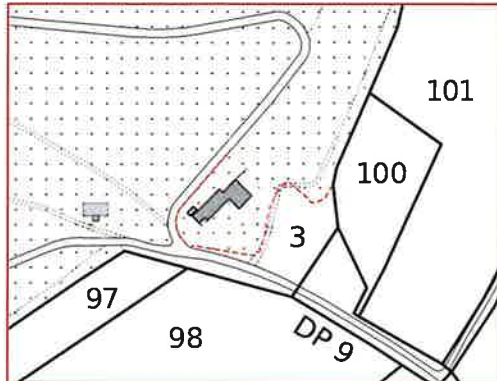

Pour approbation:

INSPECTEUR FORESTIER  
DU 14<sup>EM</sup> ARRONDISSEMENT



Morges, le 11 VII 2023

Etabli à Aubonne, le 12 juin 2023  
sur la base des données cadastrales.

Audrey Ueberschlag  
Ing. géom. brev.

Coordonnées C.N.S. :  
2'508'050 / 1'149'700



GEODONNEES © ETAT DE VAUD



1170 AUBONNE  
Ch du Mont-Blanc 9  
Tél. : 021 821 12 80  
Fax : 021 821 12 85  
info@rossier-geom.ch

1196 GLAND  
Rte des Avouillons 16  
Tél. : 022 364 25 52  
Fax : 021 821 12 85  
www.rossier-geom.ch

Format : A4  
Couche : Couche-taxe.INI  
Plume : Plume.INI

Date : 12.06.2023 VIC  
Contr : 12.06.2023 L5  
Modif :  
Contr :

Fichier :  
2023-05-24\_cadastration\_modif  
QP : 30

Mandat : MA 228  
S-mandat : TAXE01

Plan N° :  
1